




GRONDPLAN nivo +0.00

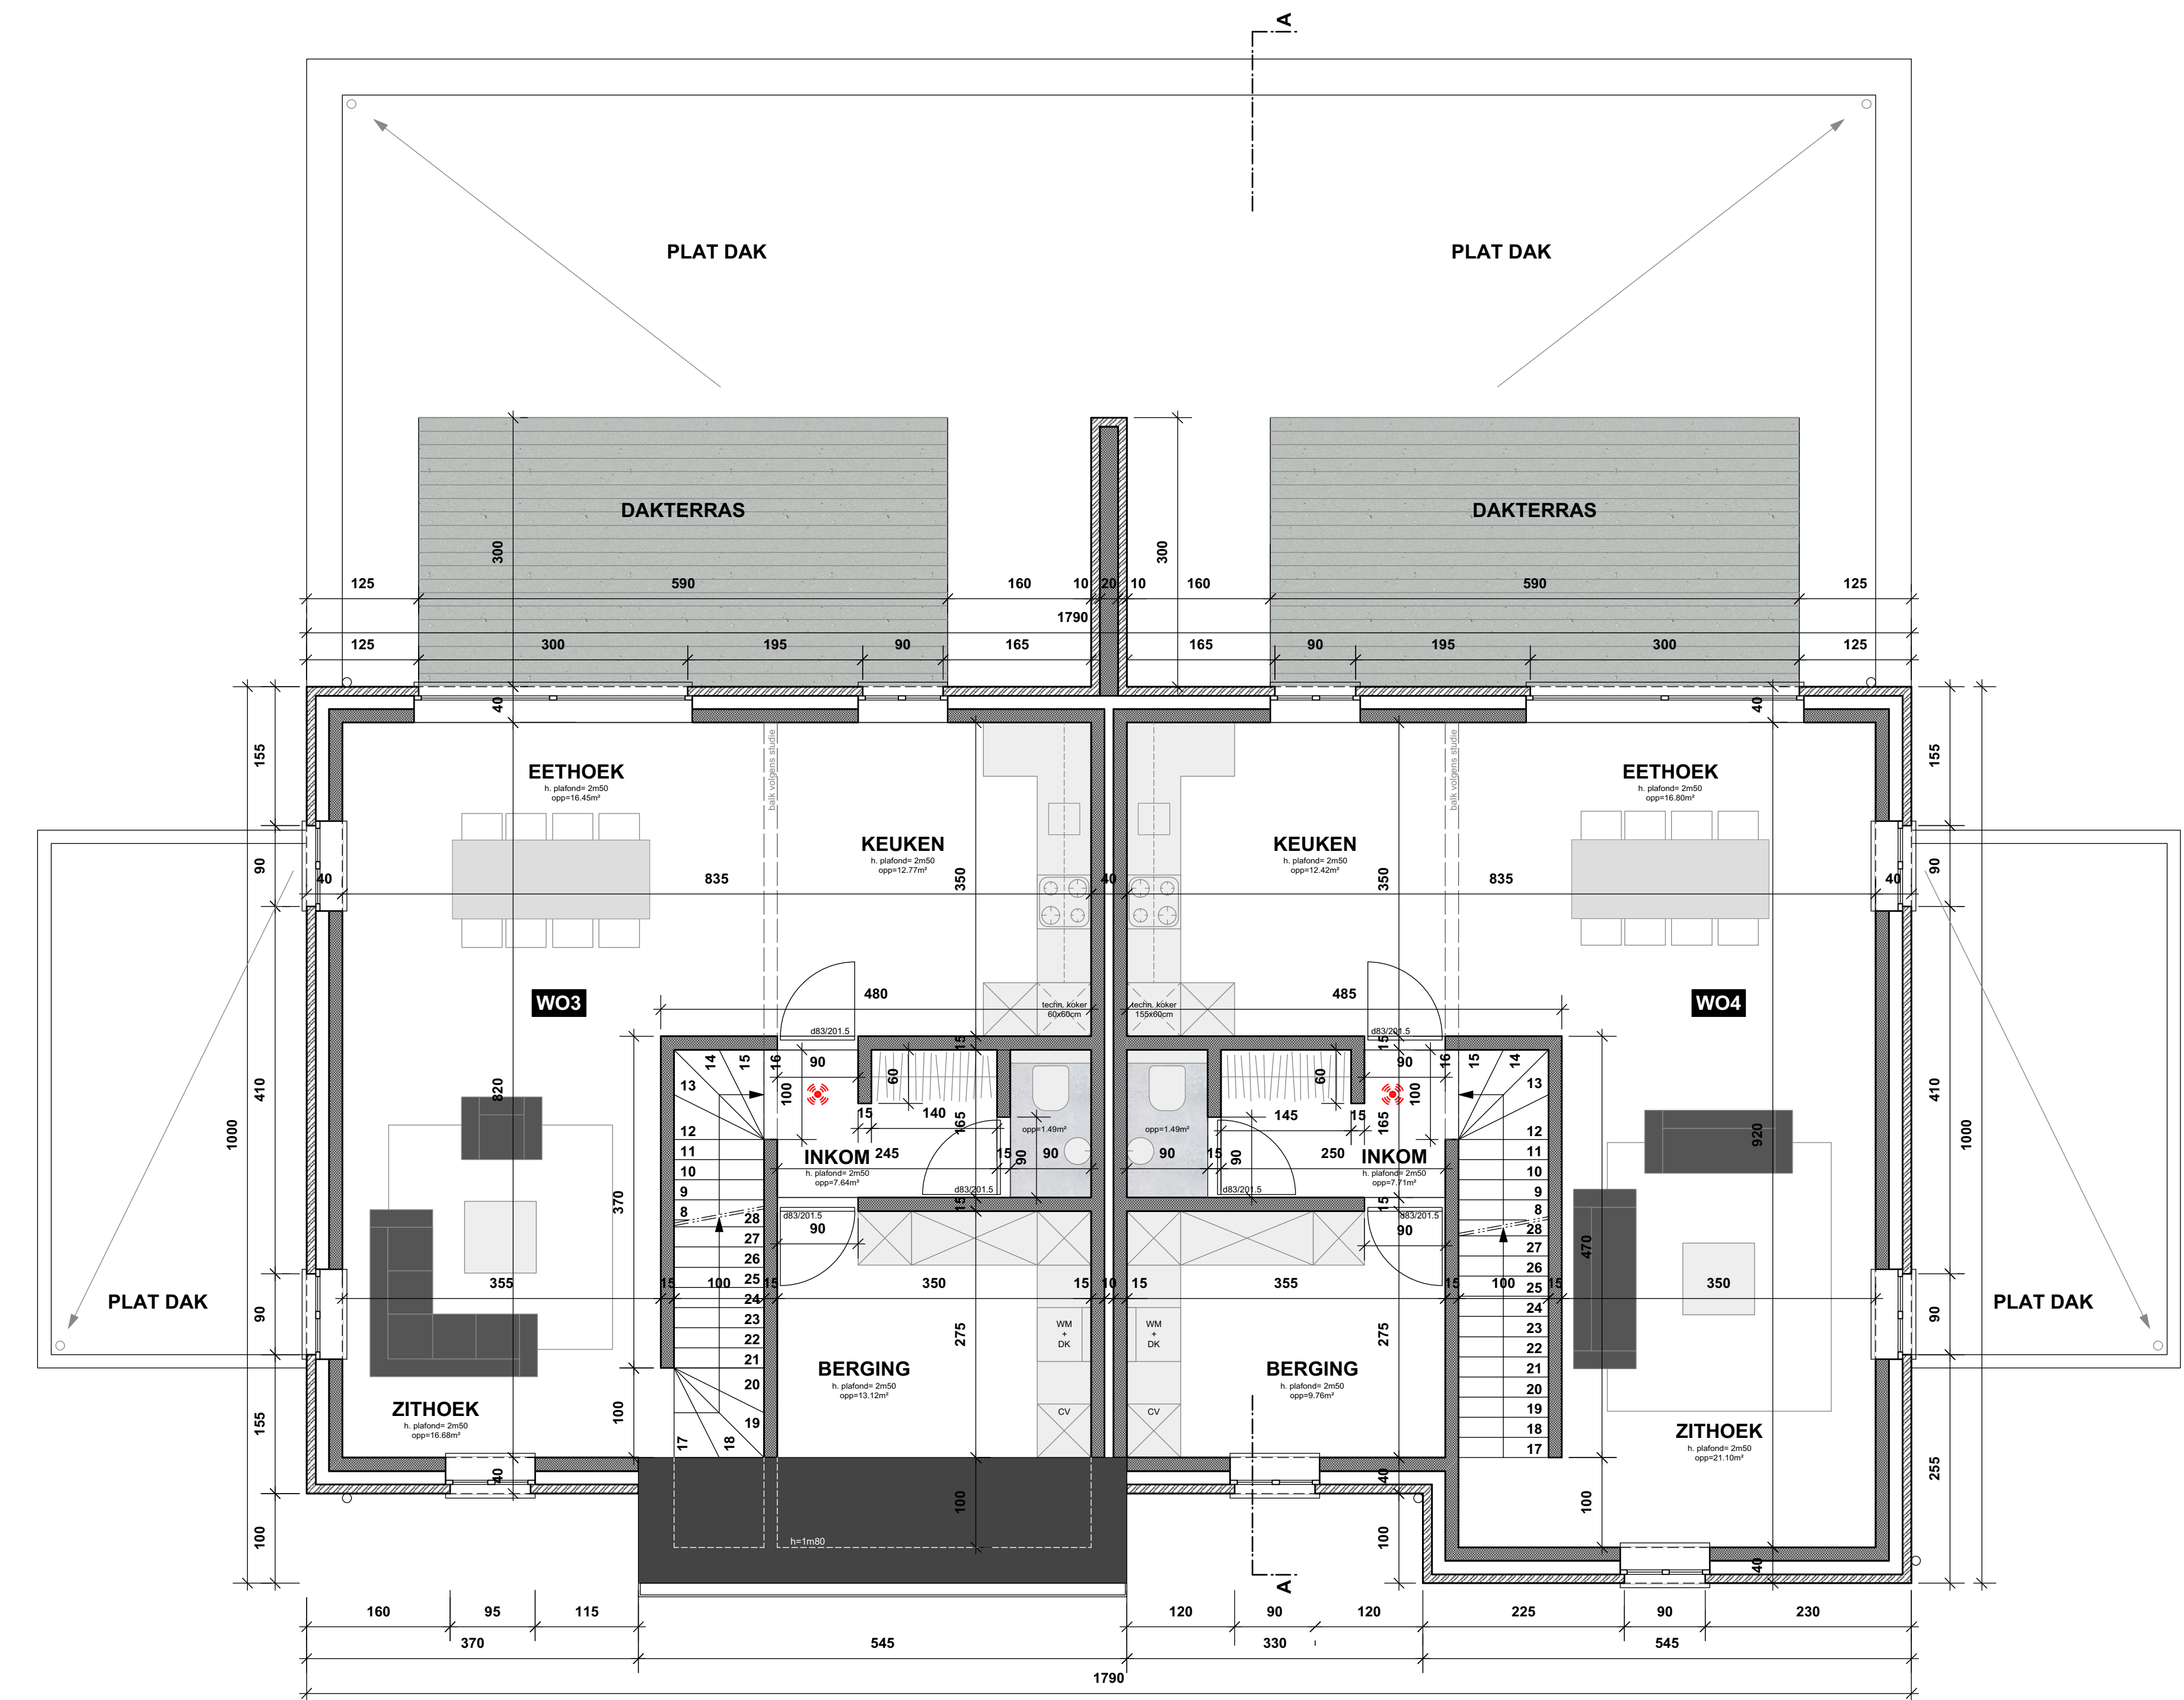

VERDIEPING nivo +2.90

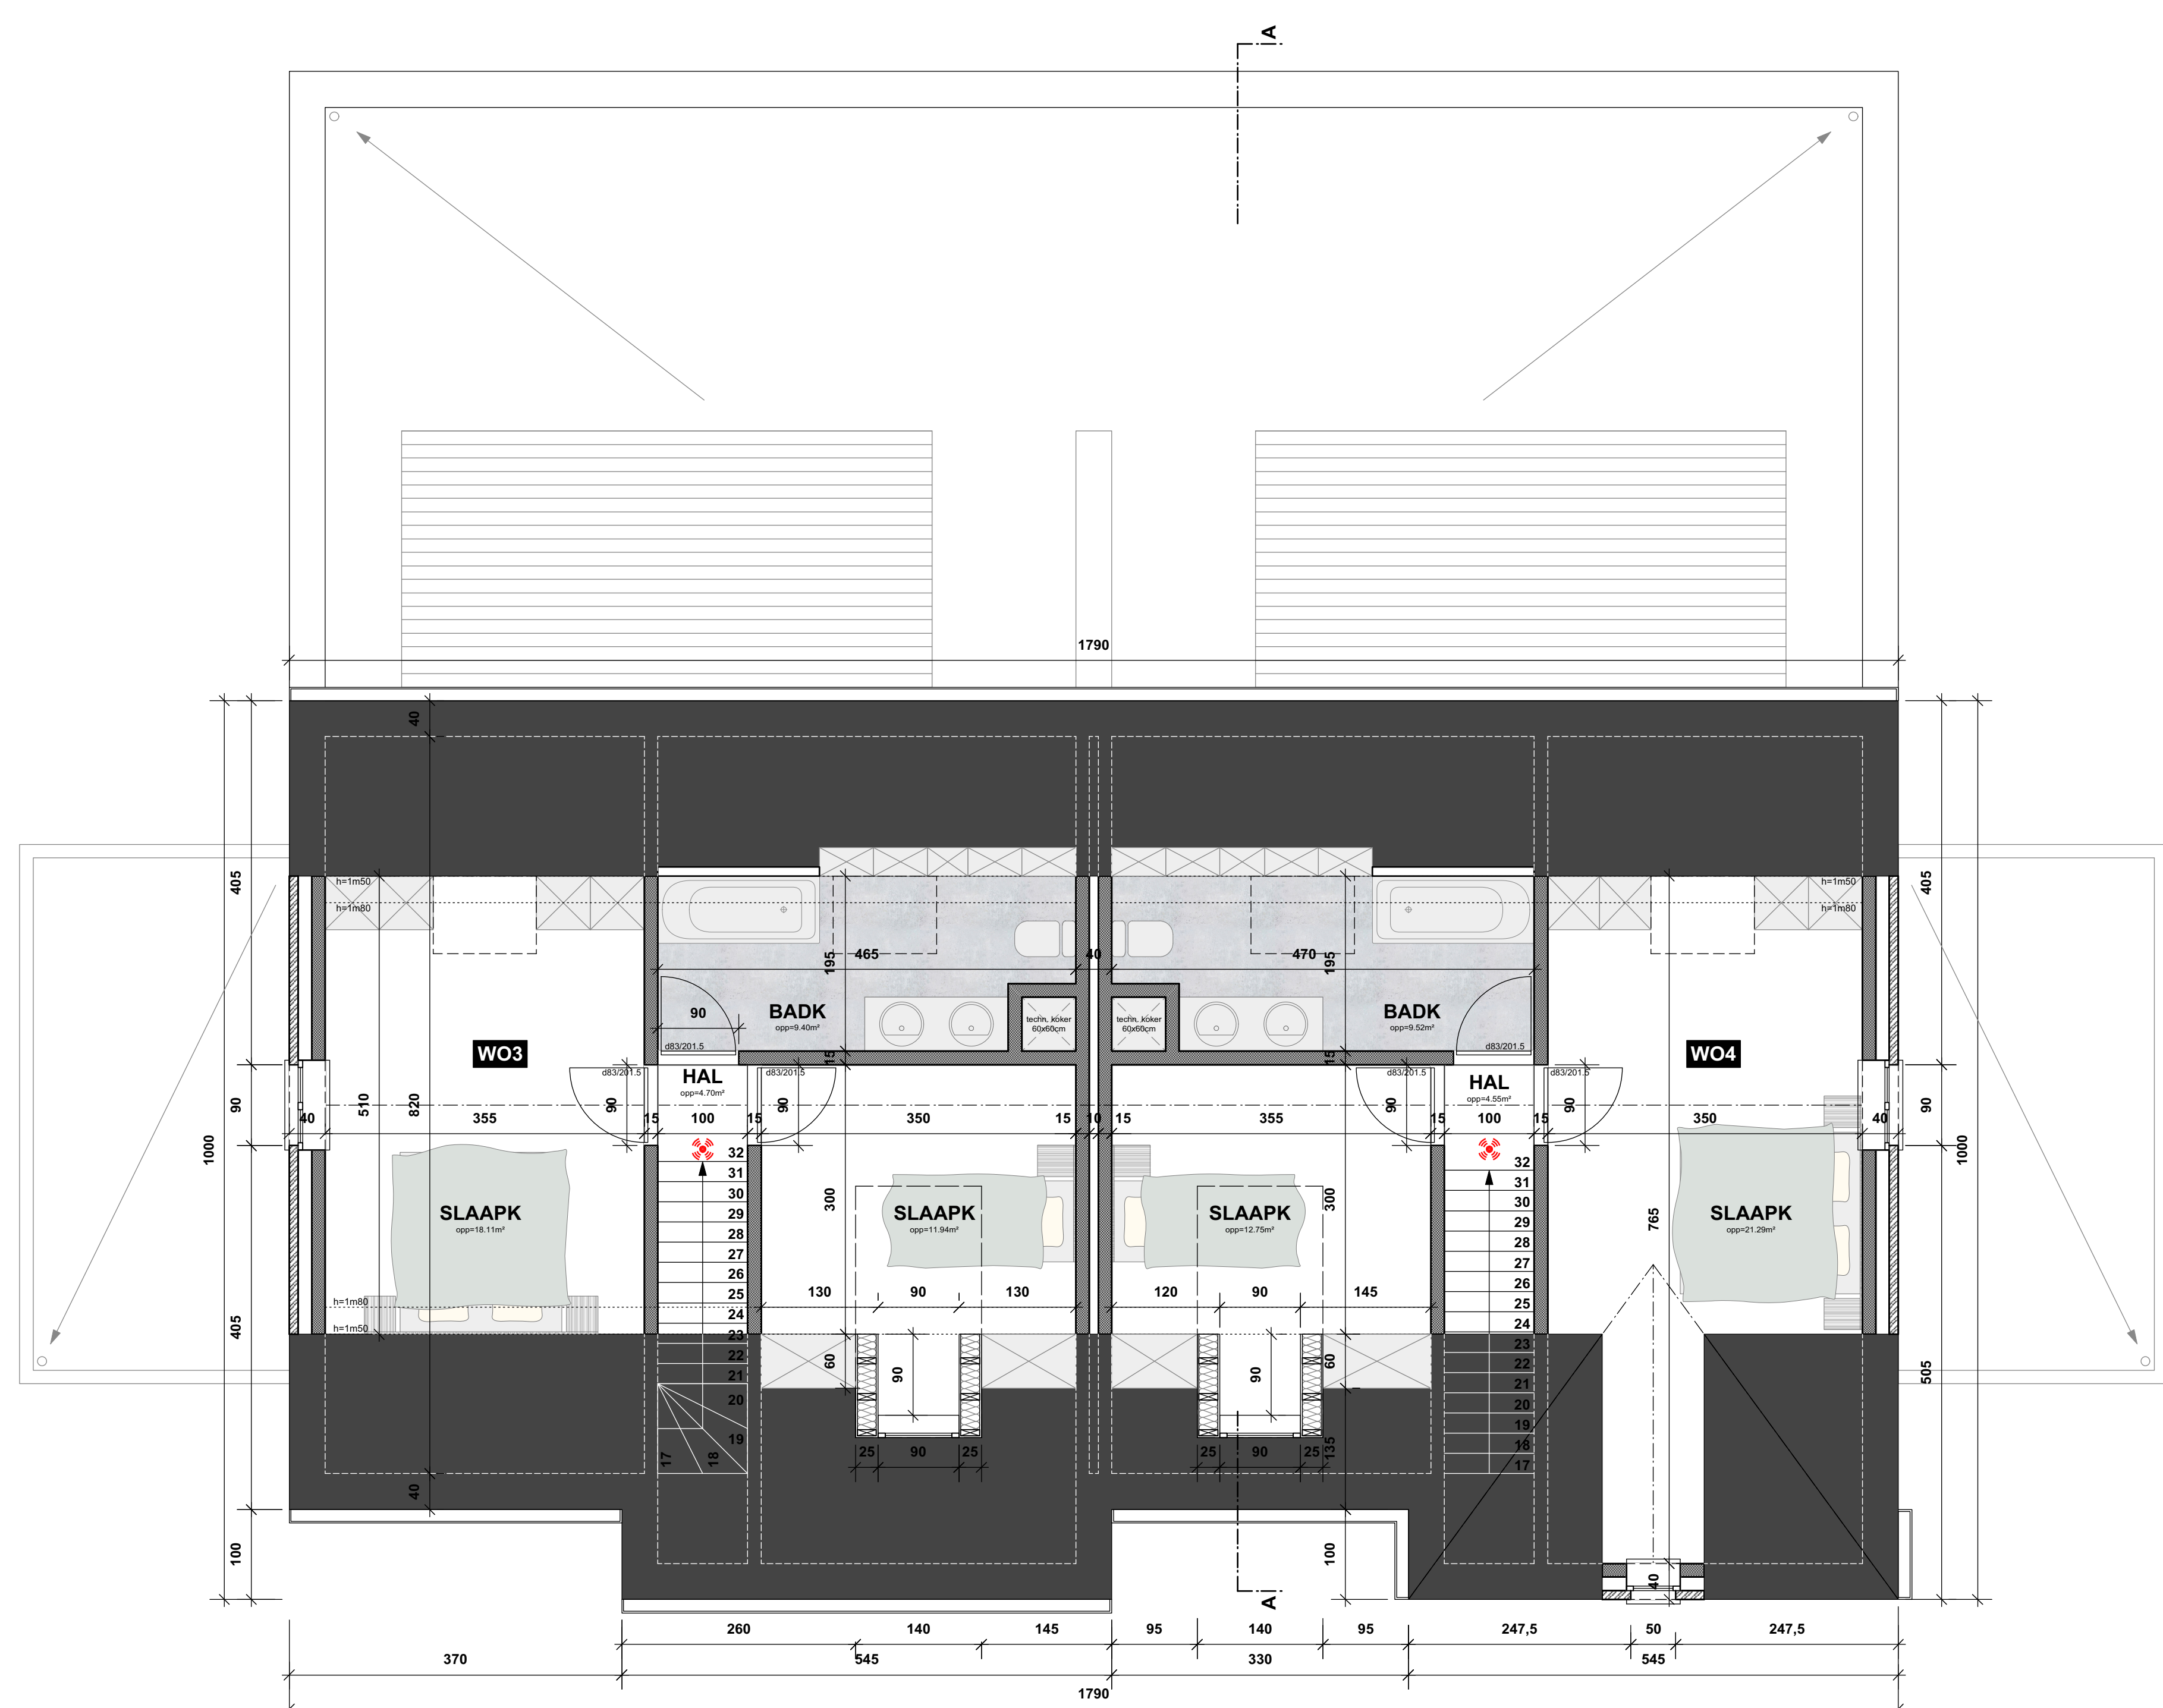

ZOLDERPLAN nivo +5.80

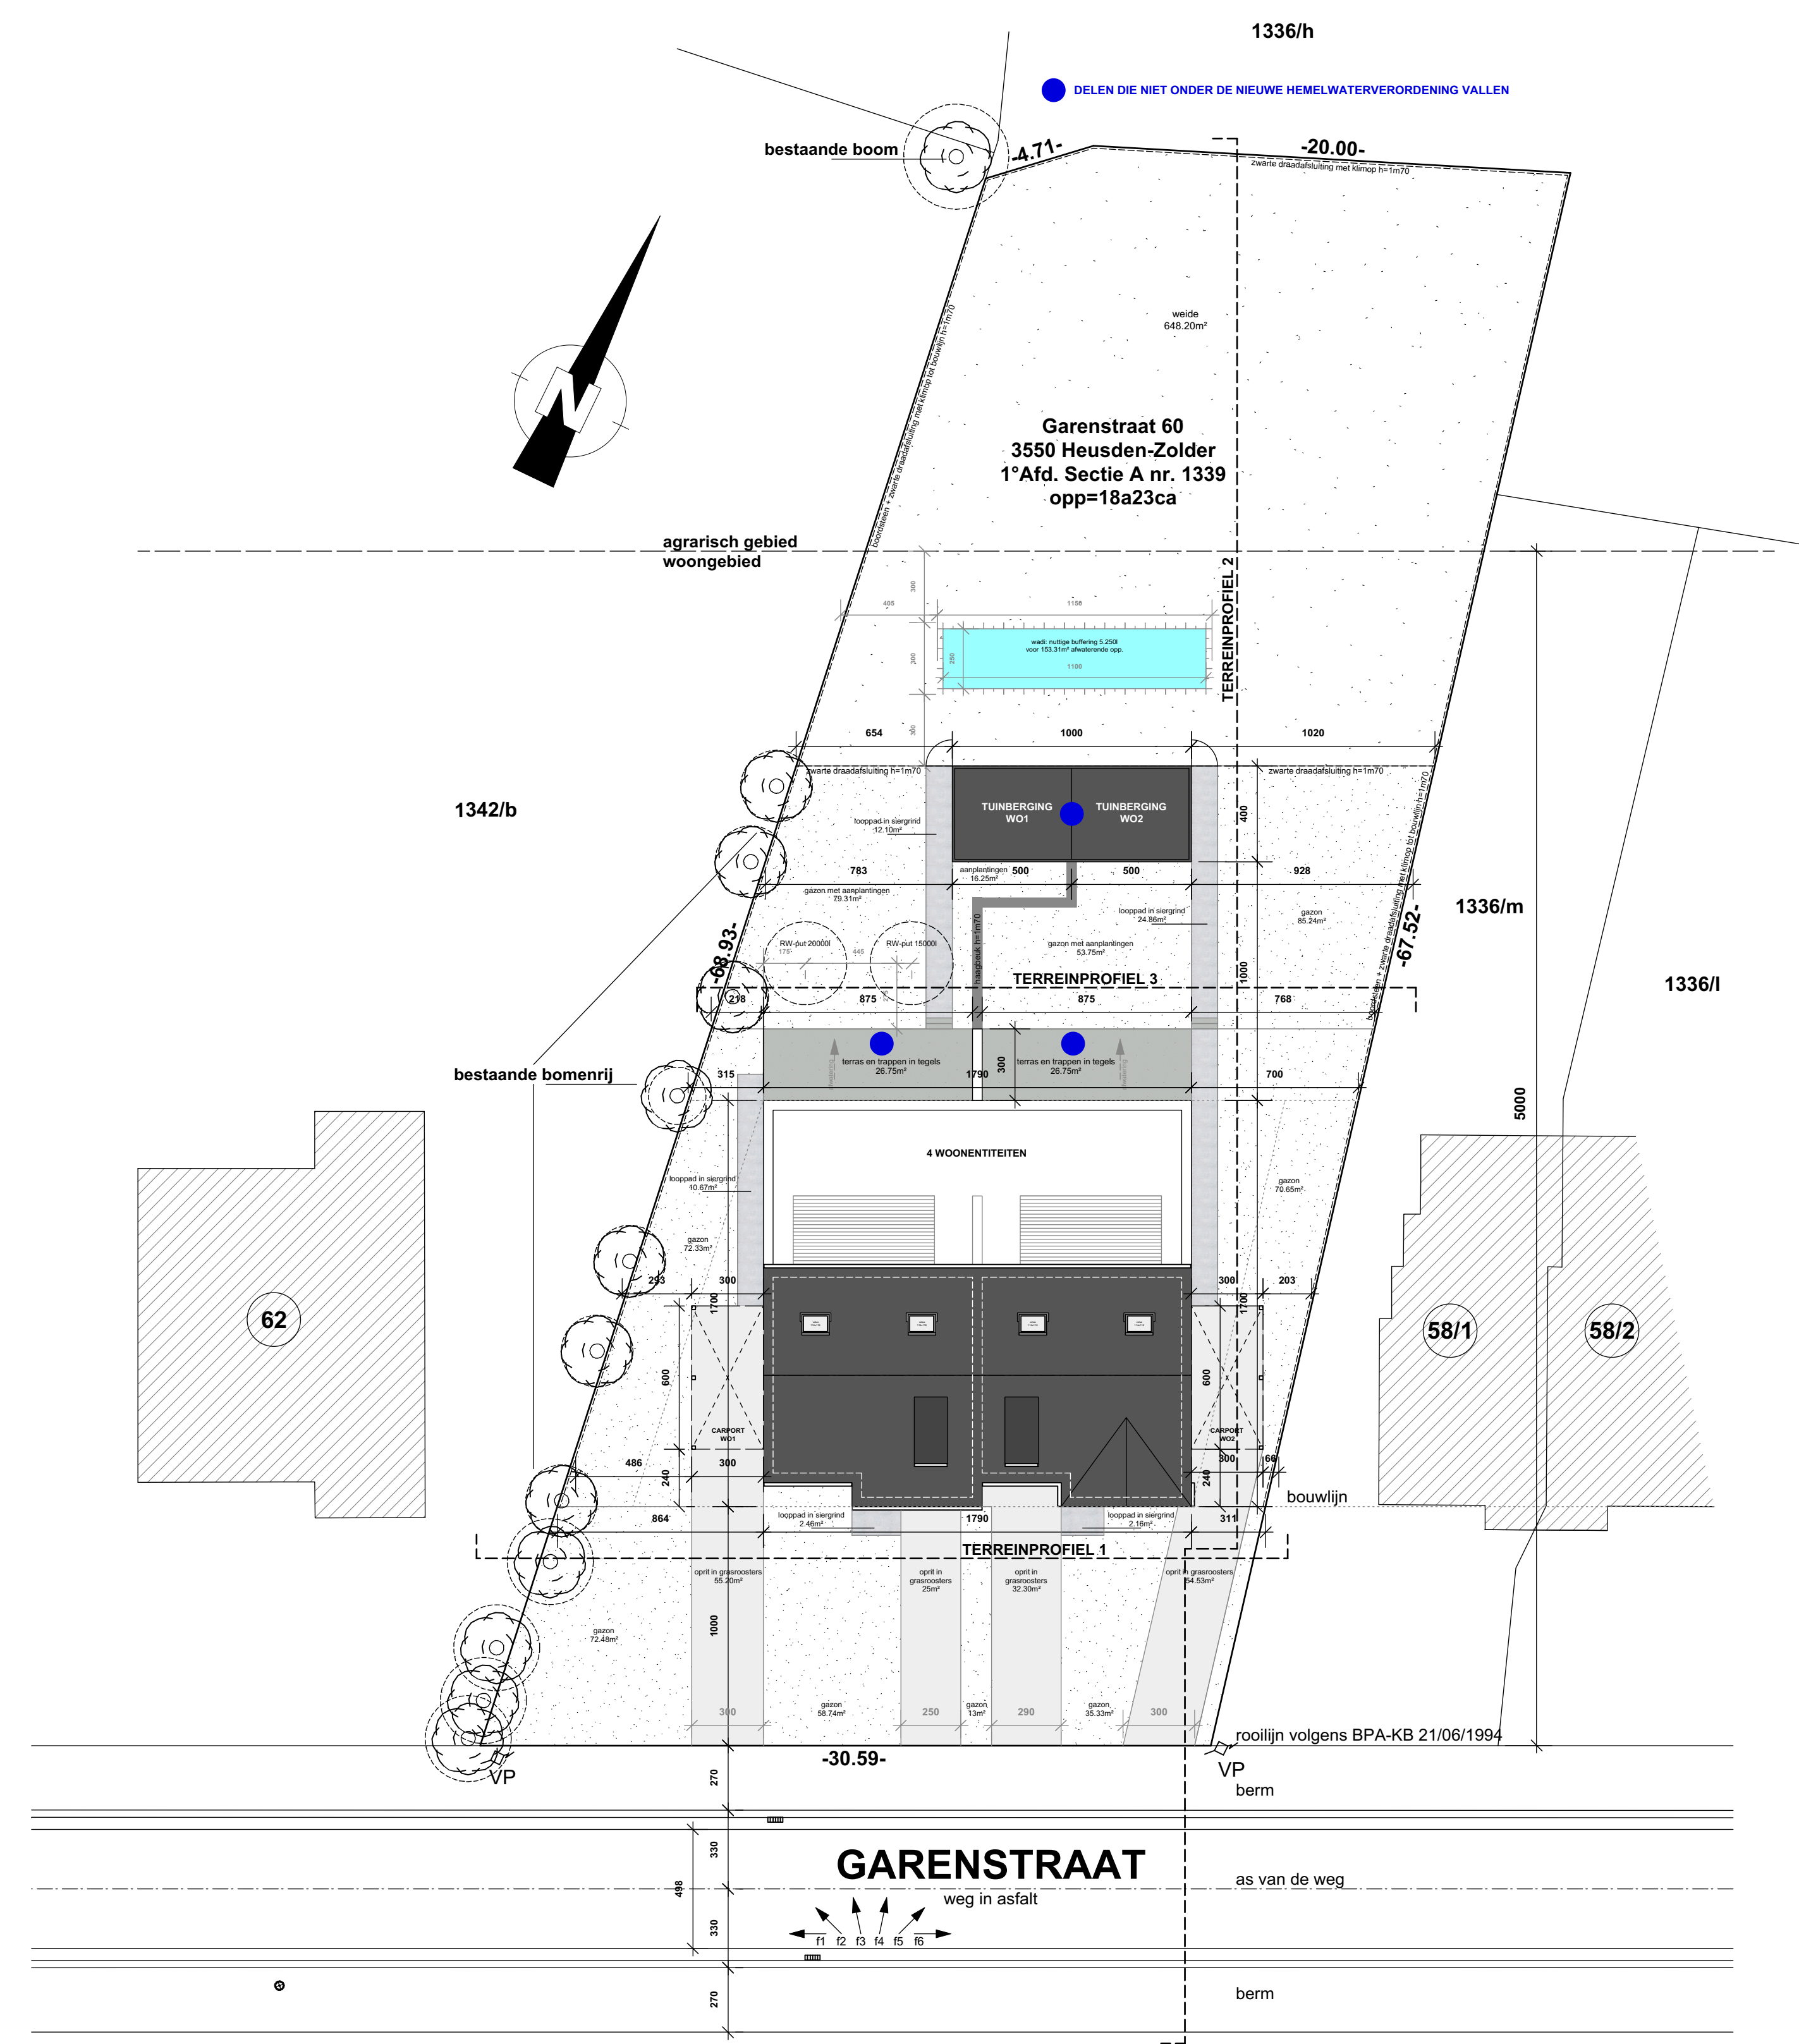

INPLANTING-BEPLANTINSPLAN

LEGENDE	
	THERMISCHE ISOLATIE
	THERMISCHE ISOLATIE
	GEVELMETSSELWERK
	SNELBOUW
	GEWAPEND BETON
	YTONG
	ROOKMELDER

DOSSIER	23.25	
OPDRACHTGEVER	Casa Build bv L. Hoelenstraat 6, 3550 Heusden-Zolder tel: 0478/34.64.44	
BOUWPLAATS	Garenstraat 60, 3550 Heusden-Zolder 1 <sup>o</sup> Afd. Sectie A nr. 1339 opp=18a23ca	
ONTWERP	Het bouwen van 4 woonentiteiten, 2 carports en een tuinberging	
PLAN	grondplan	1/50
	verdiepingsplan	1/50
	zolderplan	1/50
	inplanting	1/200
ONTWERPFASE	BOUWAANVRAAG	BLAD 1
DATUM	16 april 2024	
WIJZIGINGEN	A B C D E F G H I	

**ARCHITECTENBURO LUYTEN BV**  
 HAEGENDOORNSTRAAT 3  
 3620 SMEERMAAS - LANAKEN  
 BTW: 0753 668 422  
 TEL: 089-76 43 41  
 FAX: 089-76 43 41  
 GSM: 0479-23 97 20  
 EMAIL: info@yvesluyten.be  
 URL: www.yvesluyten.be